


ΕΛΛΗΝΙΚΗ ΔΗΜΟΚΡΑΤΙΑ  
ΠΕΡΙΦΕΡΕΙΑ ΚΡΗΤΗΣ  
ΔΙΕΥΘΥΝΣΗ ΔΕΥΤΕΡΟΒΑΘΜΙΑΣ  
ΕΚΠΑΙΔΕΥΣΗΣ ΚΑΙ ΧΩΡΟΤΑΞΙΑΣ

Το παρόν αποτελεί  
μέρος με αρ. πρωτ. 5938/07  
σταθμάς 14/16

Ο Δ/ΝΤΗΣ  
ΔΙΕΥΘΥΝΣΗΣ ΠΕΡΙΦΕΡΕΙΑΣ ΚΑΙ ΧΩΡΟΤΑΞΙΑΣ

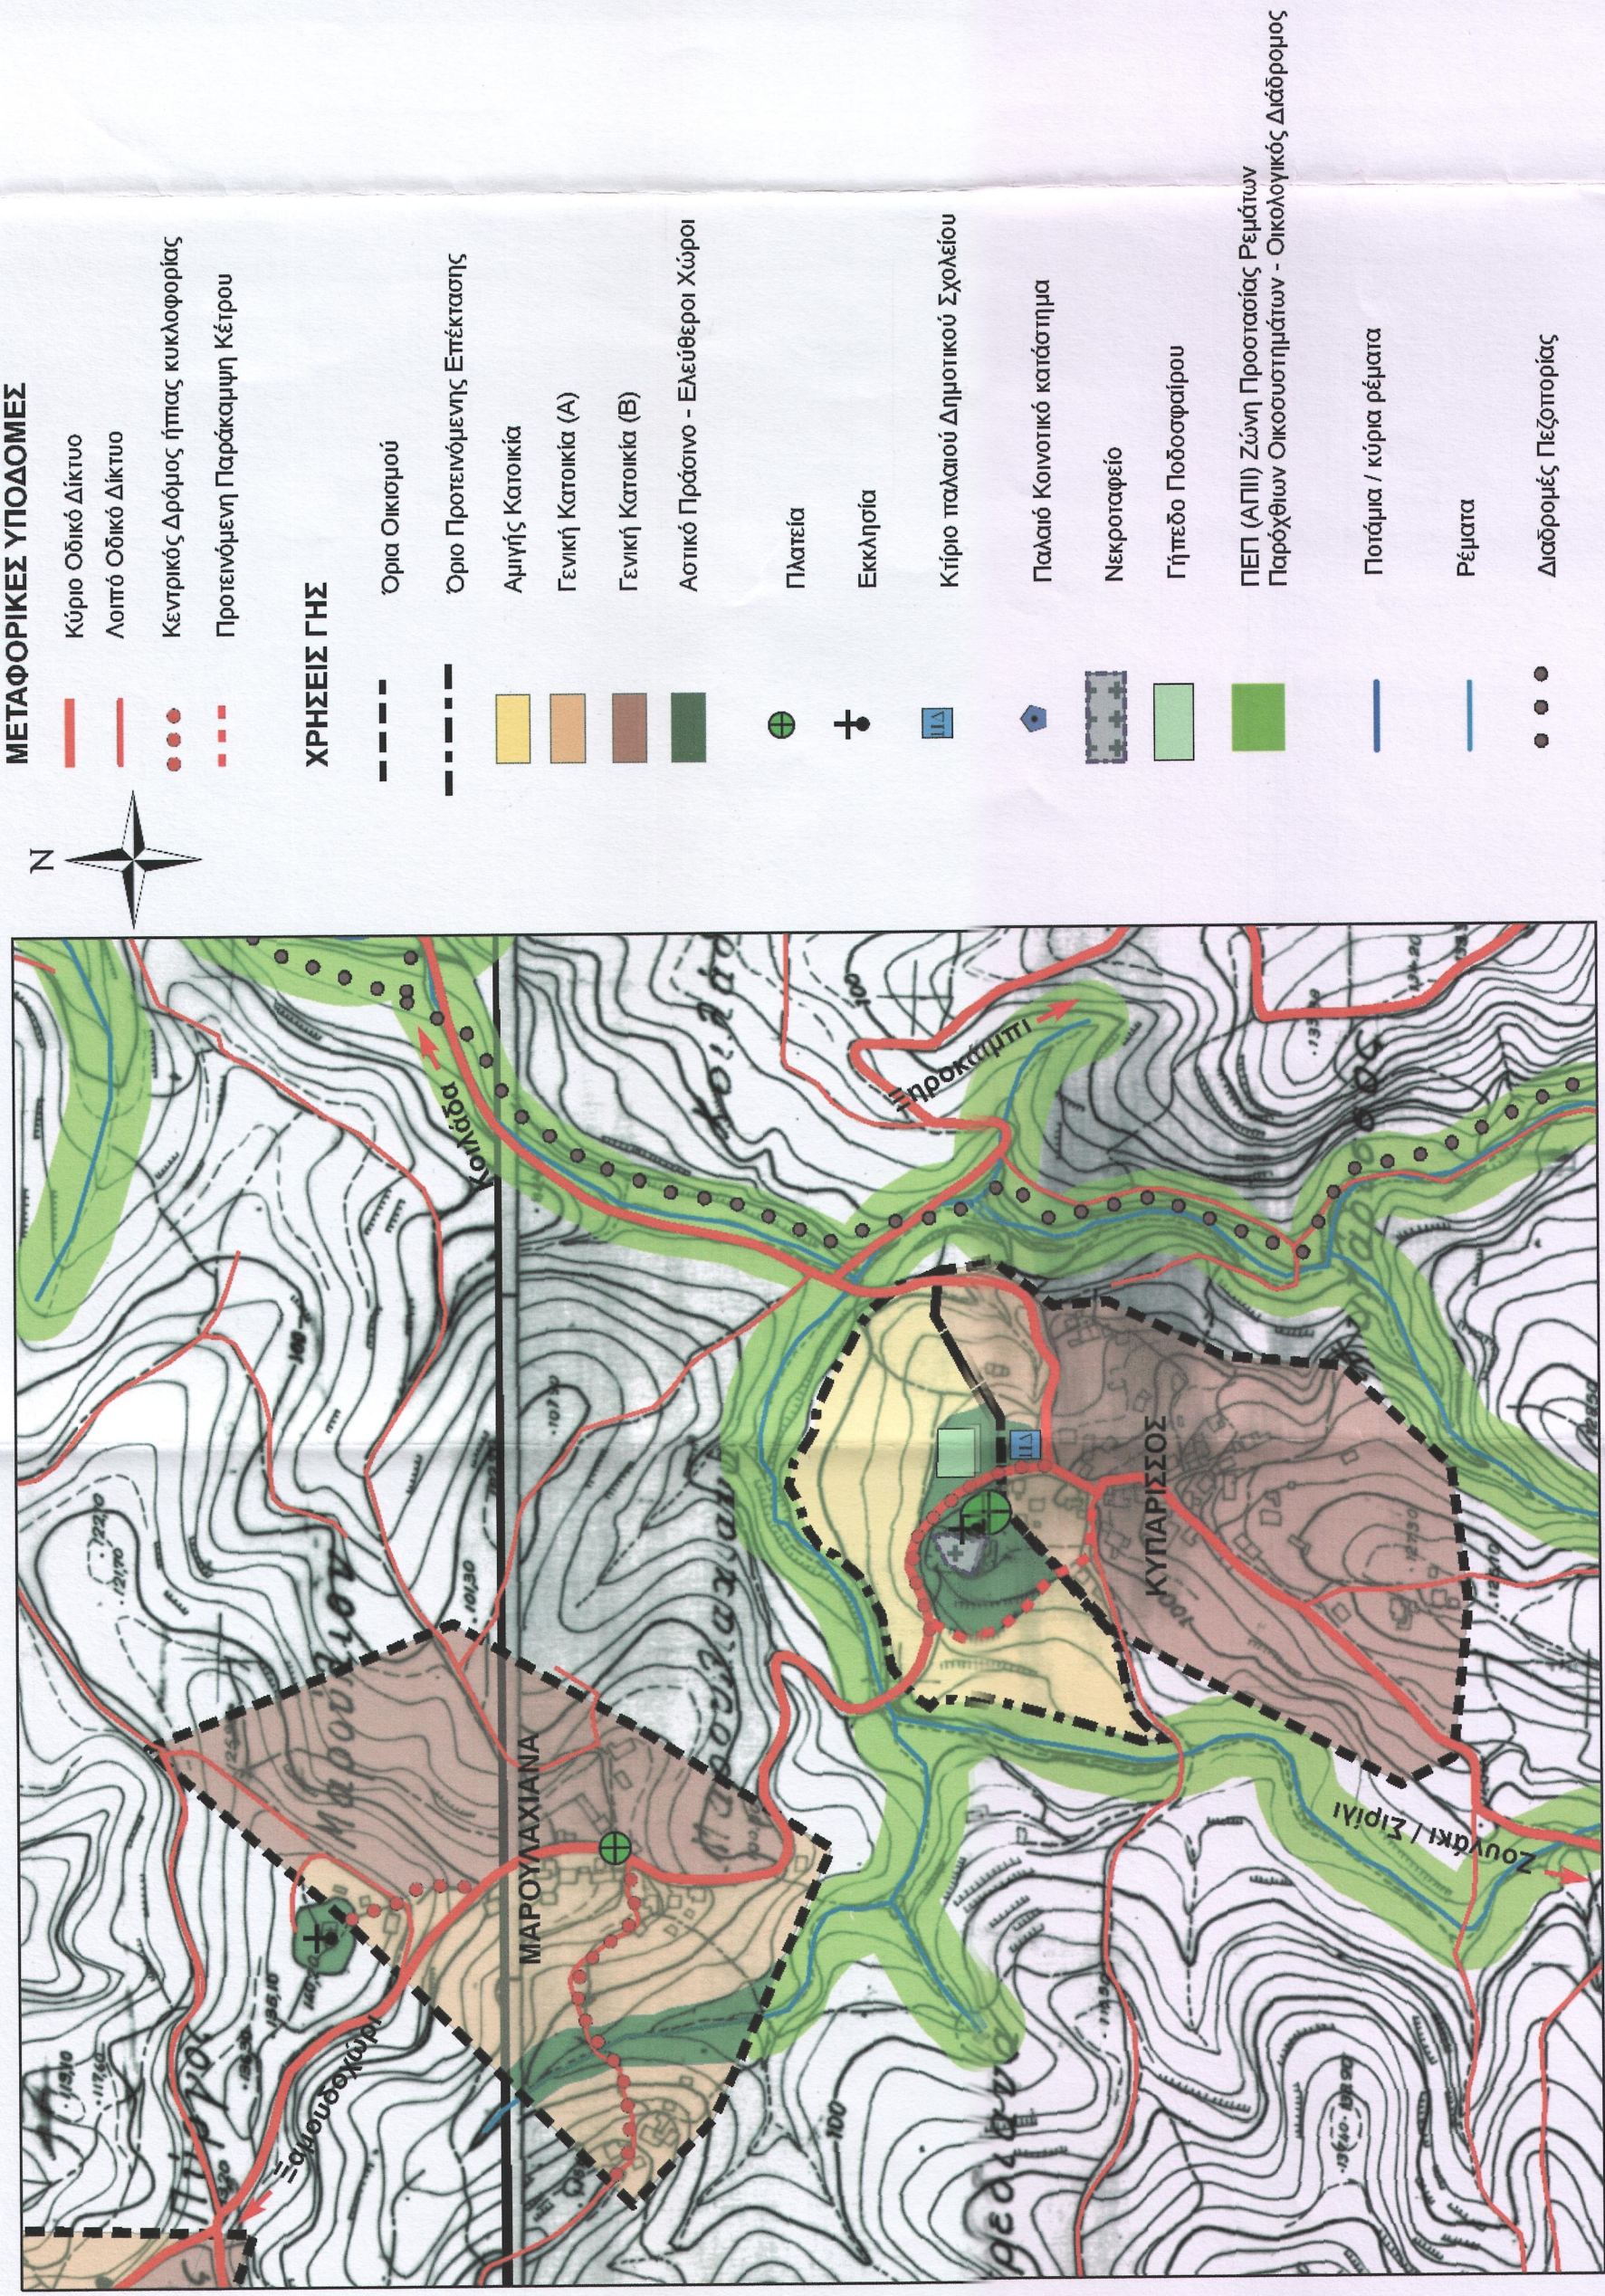

ΕΛΛΗΝΙΚΗ ΔΗΜΟΚΡΑΤΙΑ ΠΕΡΙΦΕΡΕΙΑ ΚΡΗΤΗΣ ΝΟΜΑΡΧΙΑΚΗ ΑΥΤΟΔΙΟΙΚΗΣΗ ΧΑΝΙΩΝ Χημικός Μηχανικός με Α'β	
ΔΗΜΟΣ ΠΛΑΤΑΝΙΑ	
ΣΧΕΔΙΟ ΧΩΡΙΚΗΣ και ΟΙΚΙΣΤΙΚΗΣ ΟΡΓΑΝΩΣΗΣ ΑΝΟΙΚΤΗΣ ΠΟΛΗΣ (ΣΧΟΟΑΠ) ΔΗΜΟΥ ΠΛΑΤΑΝΙΑ	
Β2 ΣΤΑΔΙΟ: ΠΡΟΤΑΣΗ	
ΠΟΛΕΟΔΟΜΙΚΗ ΟΡΓΑΝΩΣΗ	Π.3.1 -14
Οικισμοί ΚΥΠΑΡΙΣΣΟΣ	Π.3.2 -16
ΜΑΡΟΥΛΑΧΙΑΝΑ	Π.3.3
ΟΜΑΔΑ ΜΕΛΕΤΗΣ Δασκαλάκης Κων/νος, Αρχιτέκτων Μηχ./Πολεοδόμος-Χωροτάκτης, MSc (Ανάδοχος) Μελάκη Ιωάννα, Αρχιτέκτων Μηχ./Πολεοδόμος-Περιβαλλοντολόγος, MPhil Αμπαριώτης Παντελής, Αρχιτέκτων Μηχ./Πολεοδόμος Μαυρογιάννου Αλεξάνδρα, Πολεοδόμος-Χωροτάκτης-Περιφερειολόγος Μηχ., MSc Καλογερής Νικόλαος, Αγρονόμος-Τοπογράφος Μηχ. Βογιατζάκη Κλεάνθη Πολιτικός Μηχανικός Στάππας Νικόλαος, Γεωλόγος Αρνέλλος Ιωάννης, Δασολόγος	
ΑΘΗΝΑ, ΙΑΝΟΥΑΡΙΟΣ 2007	ΚΛΙΜΑΚΑ 1:5.000